


Carte des Ilots

Echelle : 1/2500

0 m 200 m 400 m

N° Lot	Affectation	Capacité en lits	Surface du lot (en m <sup>2</sup> )
01	Résidence Touristique (100 résidences)	600	102 120 m <sup>2</sup>
02	Ensemble des Chalets (48 Chalets)	288	23830 m <sup>2</sup>
03	Auberge	360	8566 m <sup>2</sup>
04	Premier Hôtel 3 étoiles	250	55825 m <sup>2</sup>
05	Deuxième Hôtel 3 étoiles	250	22748 m <sup>2</sup>
06	Activités sportives	/	107073 m <sup>2</sup>
07	Ensemble des restaurants	/	10120 m <sup>2</sup>
08	Centre d'Animation + Activités Commerciales	/	12022 m <sup>2</sup>
09	Centre de thalassothérapie	400	24474 m <sup>2</sup>
10	Centre administratif auditorium	/	13283 m <sup>2</sup>
11	Musée aquarium	/	33268 m <sup>2</sup>
12	Parc d'attraction	/	60965 m <sup>2</sup>
13	Bois Aménagé	/	27863 m <sup>2</sup>
14	Jardin Potager à Préserver + Forêt Récréative	/	236888 m <sup>2</sup>
15	Jardin Potager à Préserver	/	/
16	Jardin Botanique	/	/
TOTAL		2848	738 965 m <sup>2</sup>


Système de Coordonnées GPS:  
Projection: UTM  
Numéro du Fuseau: 31  
Equidistance des courbes: 10 mètres

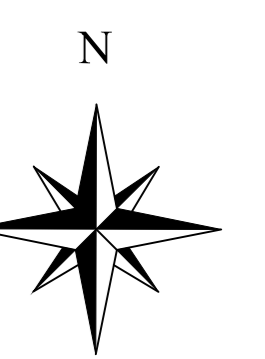

REPUBLIQUE ALGERENNE DEMOCRATIQUE ET POPULAIRE

Bureau d'Etudes d'Architecture et d'Urbanisme  
Harichane Nora épouse Nabel B.E.A.U  
Adresse: 136 Logements CNEP/BEG/O n°08 Chlef; Tel-fax 027 77 05 71

Projet: Etude du Plan d'Aménagement Touristique  
Zone d'Expansion de Site Touristique de Mainis

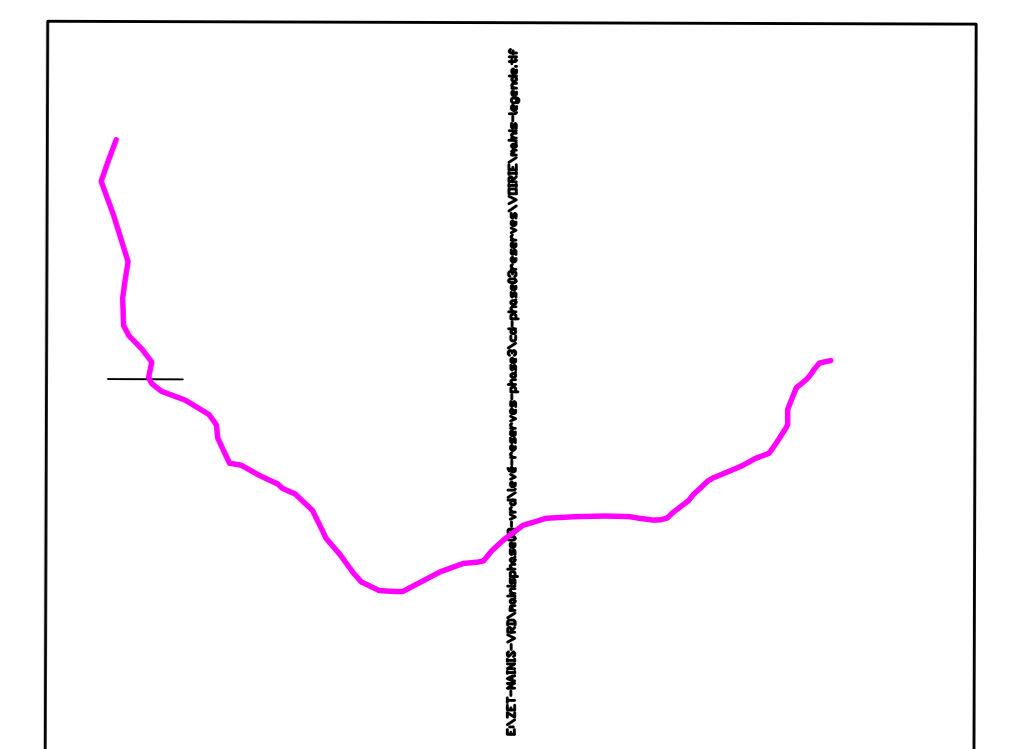

Edition Finale

Titre :  
Carte des lots

Maître de l'ouvrage  
Direction du Tourisme et de l'Artisanat  
de la Wilaya de Chlef

Date: Octobre 2012  
Echelle :  
1 / 2500

N° Planche  
10

